



WYSPA PARKINGOWA
PARKING 1

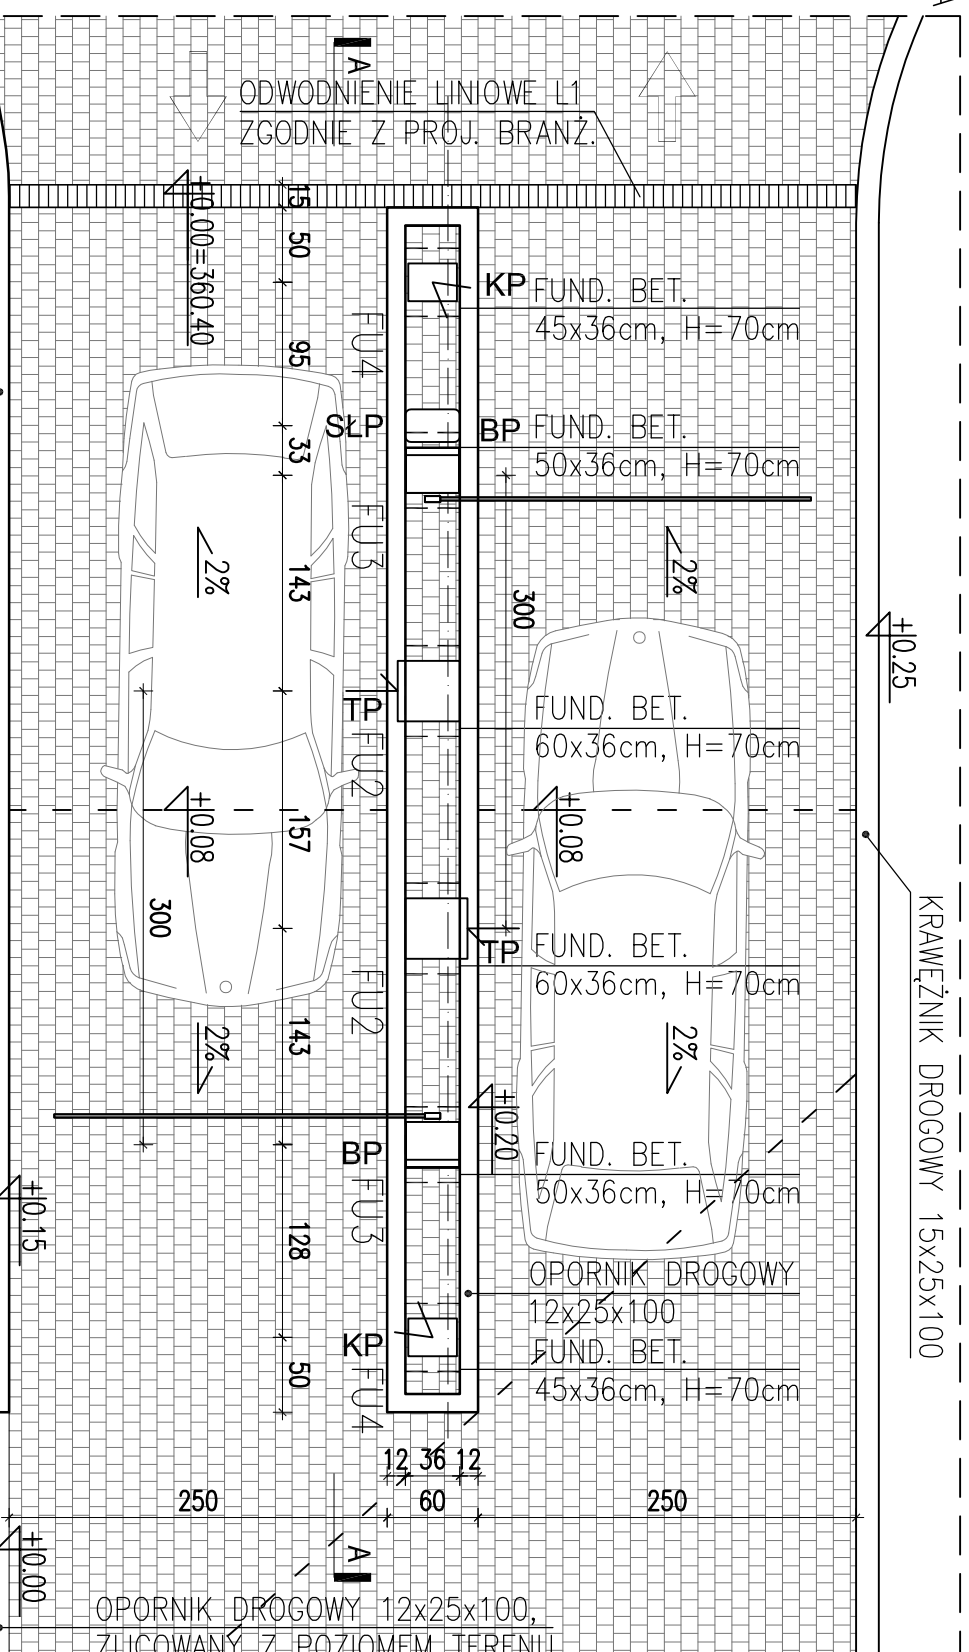


- LEGENDA:
- TP TERMINAL PARKINGOWY, ZIELONO-CZARNY
GREEN CENTER WARIANT GP4F
 - BP BARIERA PARKINGOWA, ZIELONO-CZARNY
GREEN CENTER WARIANT GP4B
 - KP KAMERA DO TABLIC REJESTRACYJNYCH, ZIELONO-CZARNY
GREEN CENTER WARIANT GP LPN
 - SLP TABLICA MIEJSC POSTOJOWYCH
GREEN CENTER GP4L_GSP3
 - SW SYGNALIZACJA SWIETLNA, CZARNA RAL 9005
- UWAGA:
Wszystkie urządzenia podziemne nieznumeryzowane zlokalizowane w obszarze inwestycji muszą zostać usunięte.

WYSPA PARKINGOWA
PARKING 2

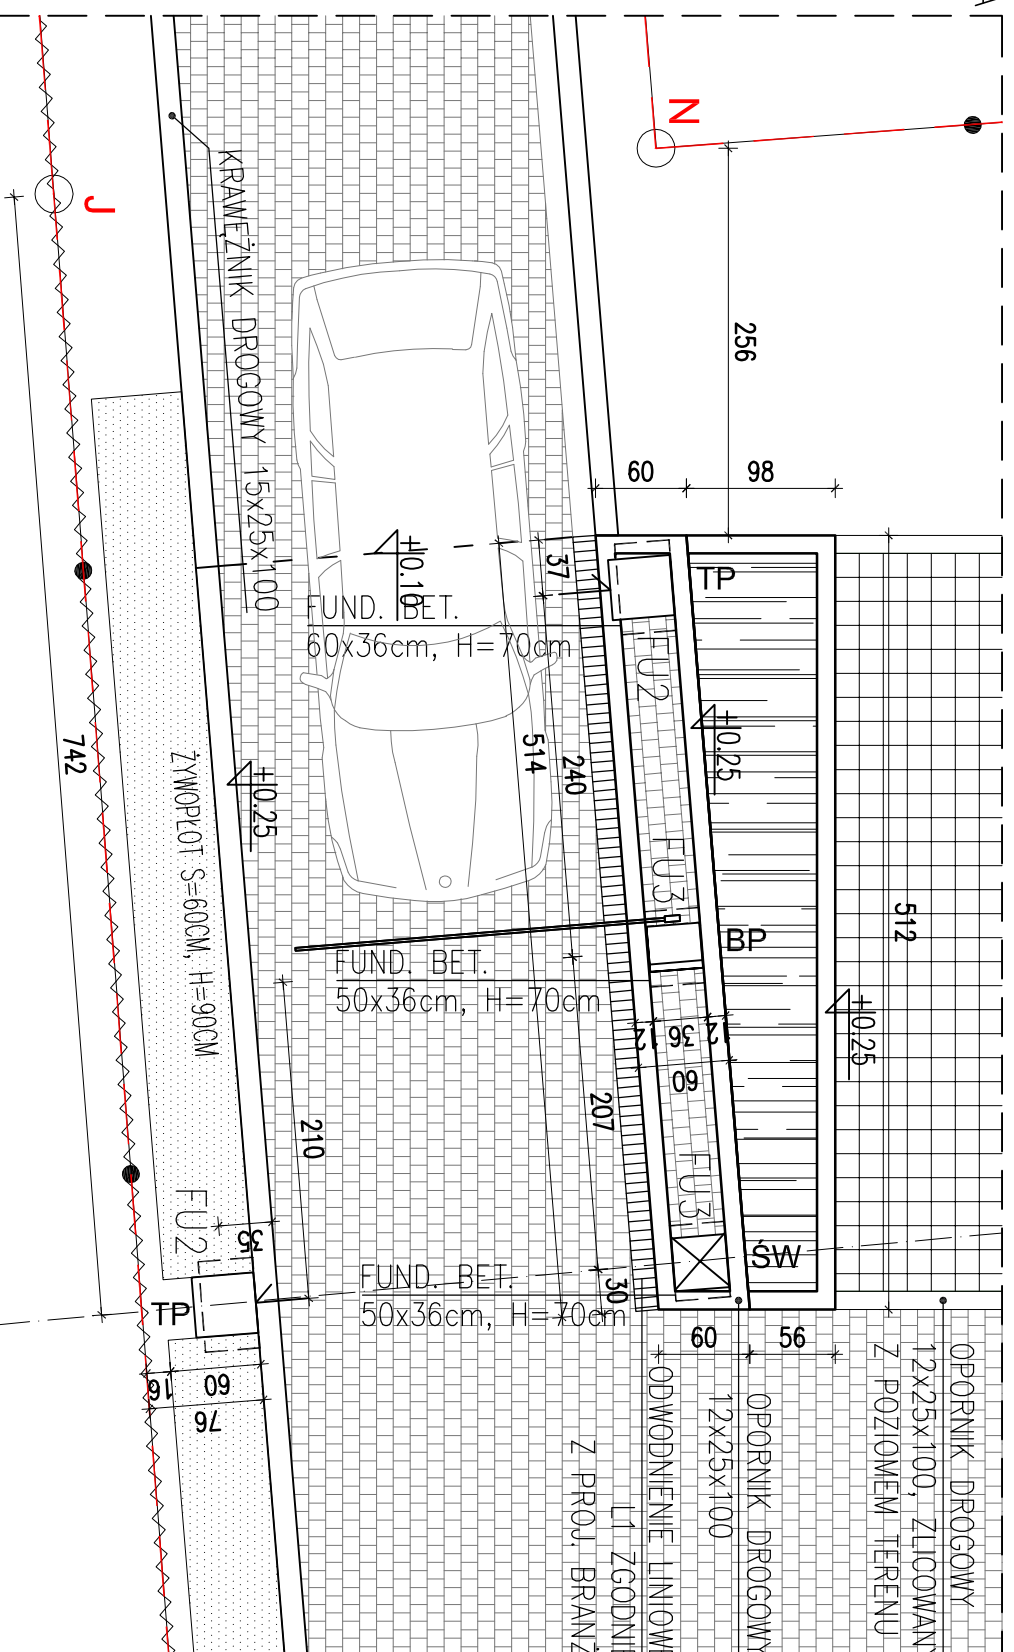

UWAGA: PRAWA AUTORSKIE ZASTRZEŻONE !

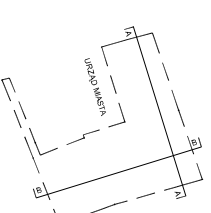

UWAGI:

1. Wykonawca przed przystąpieniem do robót zobowiązany jest do zapoznania się ze wszystkimi dokumentami branżowymi.
2. Projekt architektoniczny jest projektem nadrzędnym. W przypadku rozbieżności z projektami branżowymi należy skonsultować się z projektantem.
3. Wszystkie prace budowlane należy wykonać zgodnie z warunkami technicznymi wykonania i odbioru robót budowlano - montażowych oraz ze sztuką budowlaną.
4. Wszystkie próbki materiałowe do akceptacji w nadzorze autorskim.
5. Wszystkie wymiary należy sprawdzić w naturze.

UWAGA: PRAWA AUTORSKIE ZASTRZEŻONE !

NAZWA

ZESPÓŁ PARKINGÓW WRAZ Z
ZAGOSPODAROWANIEM TERENU
I TOWARZYSZĄCĄ IM INFRASTRUKTURĄ

ADRES

UL. JAROSŁAWA DĄBROWSKIEGO 3
57-320 POLANICA-ZDRÓJ
DZ. EW. NR 595/1-CZEŚĆ. 595/2
OBRĘB EW. NR 0004 CENTRUM
JEDN. EW. NR 020805_1

INWESTOR

MIEJSKI ZAKŁAD KOMUNALNY W POLANICY-ZDRÓJU SP. Z O.O.
ul. Spacerowa 2, 57-320 Polanica-Zdrój
tel. 74 865 17 80
e-mail: mzk@mzk-polanica.pl

PROJEKTANT GENERALNY

GAWEL TYRAŁA ARCHITEKT
ul. Flarecka 3/32, 01-582 Warszawa
tel. +48 505 140 963
e-mail: gawel.tyrała@gmail.com

PROJEKTY W SPECJALNOŚCIACH

ARCHITEKTURA arch. GAWEL TYRAŁA
+505 140 963
gawel.tyrała@gmail.com

INSTALACJE SANITARNE WZ-Pro Usługi Projektowo-Wykonawcze Budownictwa mgr inż. ZBIGNIEW WNIĘK
tel. +74 647 09 00

INSTALACJE ELEKTRYCZNE Mdr-ei S.C. Barbara Wierzykowska Marek Wierzykowski
tel. +74 868 21 60

FAZA

PROJEKT WYKONAWCZY PW

SPECJALNOŚĆ PROJEKTANTA

ARCHITEKTURA A

PROJEKTANT NR UPRAWNIENIEN PODPIS

arch. GAWEL TYRAŁA 67/DSOKK/2014

TYTUŁ RYSUNKU SKALA

DETAIL WYSP
PARKINGOWYCH 1:50

DATA	FORMAT	OP. RYS.	NR TOMU	NR RYS.
MARZEC 2018	420x297	GT	I	PW-A-502B.A