


POZIOM PORÓWNAWCZY 350,00 m.n.p.m.

RZĘDNA TERENU PROJ.
RZĘDNA DNA KANAŁU
ZAGŁĘBIENIE DNA KANAŁU
SPADKI, DŁUGOŚCI
ŚREDNICA, MATERIAŁ
ODCINKI
ODLEGŁOŚCI

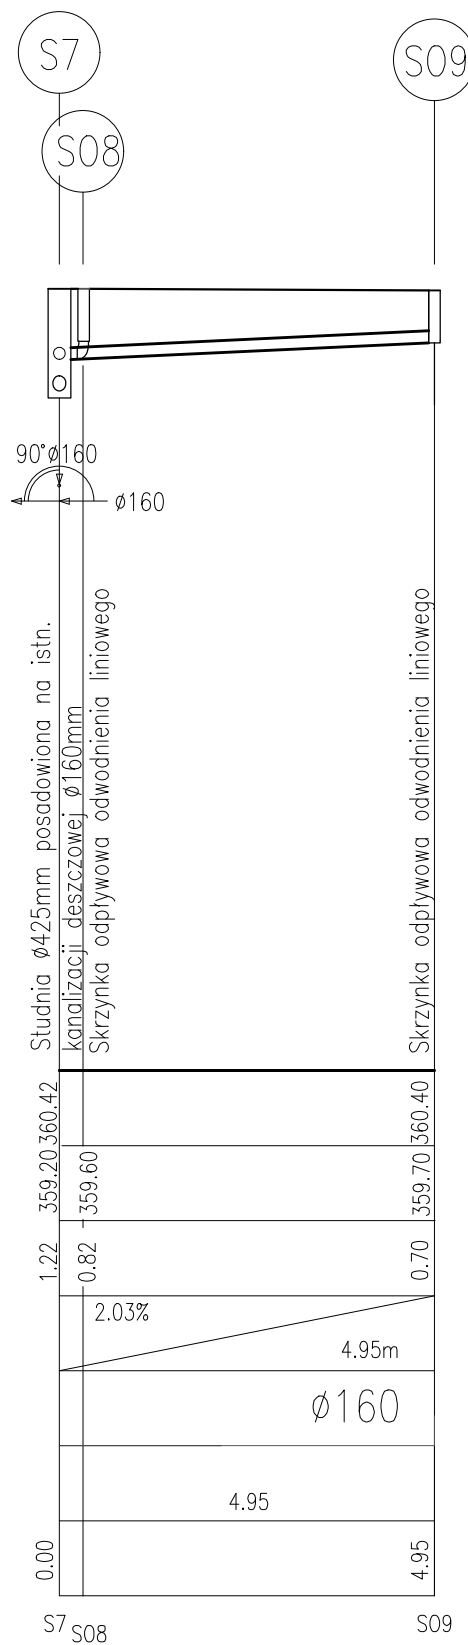

PROJEKTANT	NR UPRAWNIEN	PODPIS
mgr inż. ZBIGNIEW WNĘK	NBGP.V-7342/3/30/96	
TYTUŁ RYSUNKU		SKALA
PROFIL PODŁUŻNY KANALIZACJI DESZCZOWEJ		1:100/100
DATA	FORMAT	NR RYS.
MARZEC 2018	210x297	PW-IS-05.A