


POZIOM PORÓWNAWCZY 350,00 m.n.p.m.

RZĘDNA TERENU PROJ.	
RZĘDNA DNA KANAŁU	
ZAGŁĘBIENIE DNA KANAŁU	
SPADKI, DŁUGOŚCI	
ŚREDNICA, MATERIAŁ	
ODCINKI	
ODLEGŁOŚCI	

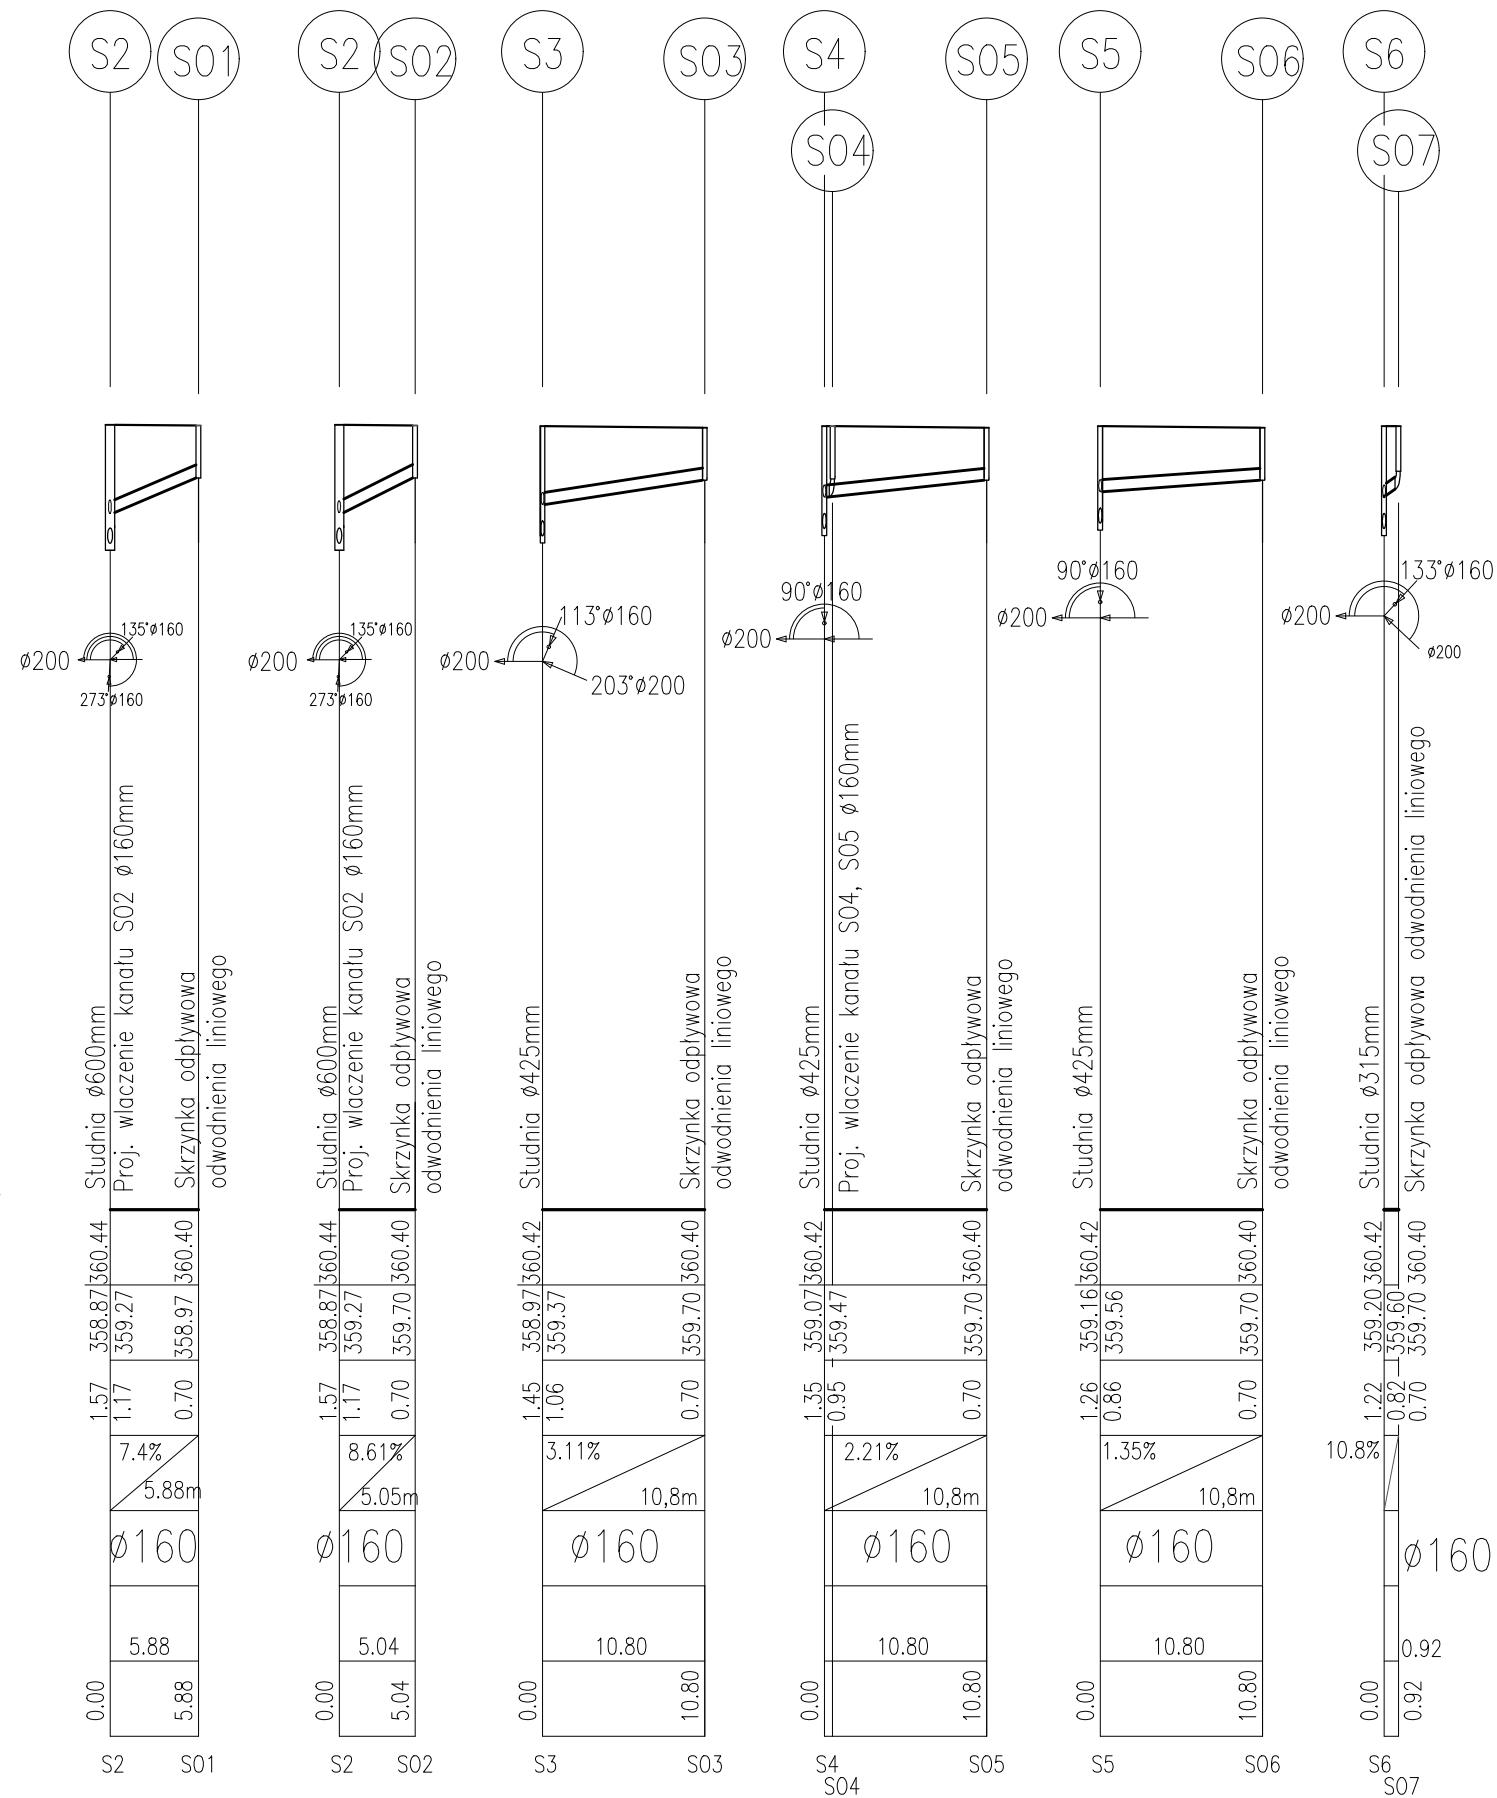

PROJEKTANT	NR UPRAWNIENI	PODPIS
mgr inż. ZBIGNIEW WNEK	NBGP.V-7342/3/30/96	
TYTUŁ RYSUNKU		SKALA
PROFIL PODŁUŻNY KANALIZACJI DESZCZOWEJ		1:100/500
DATA	FORMAT	OP.RYS.
MARZEC 2018	420x297	
NR TOMU	NR RYS.	
		PW-IS-04.A