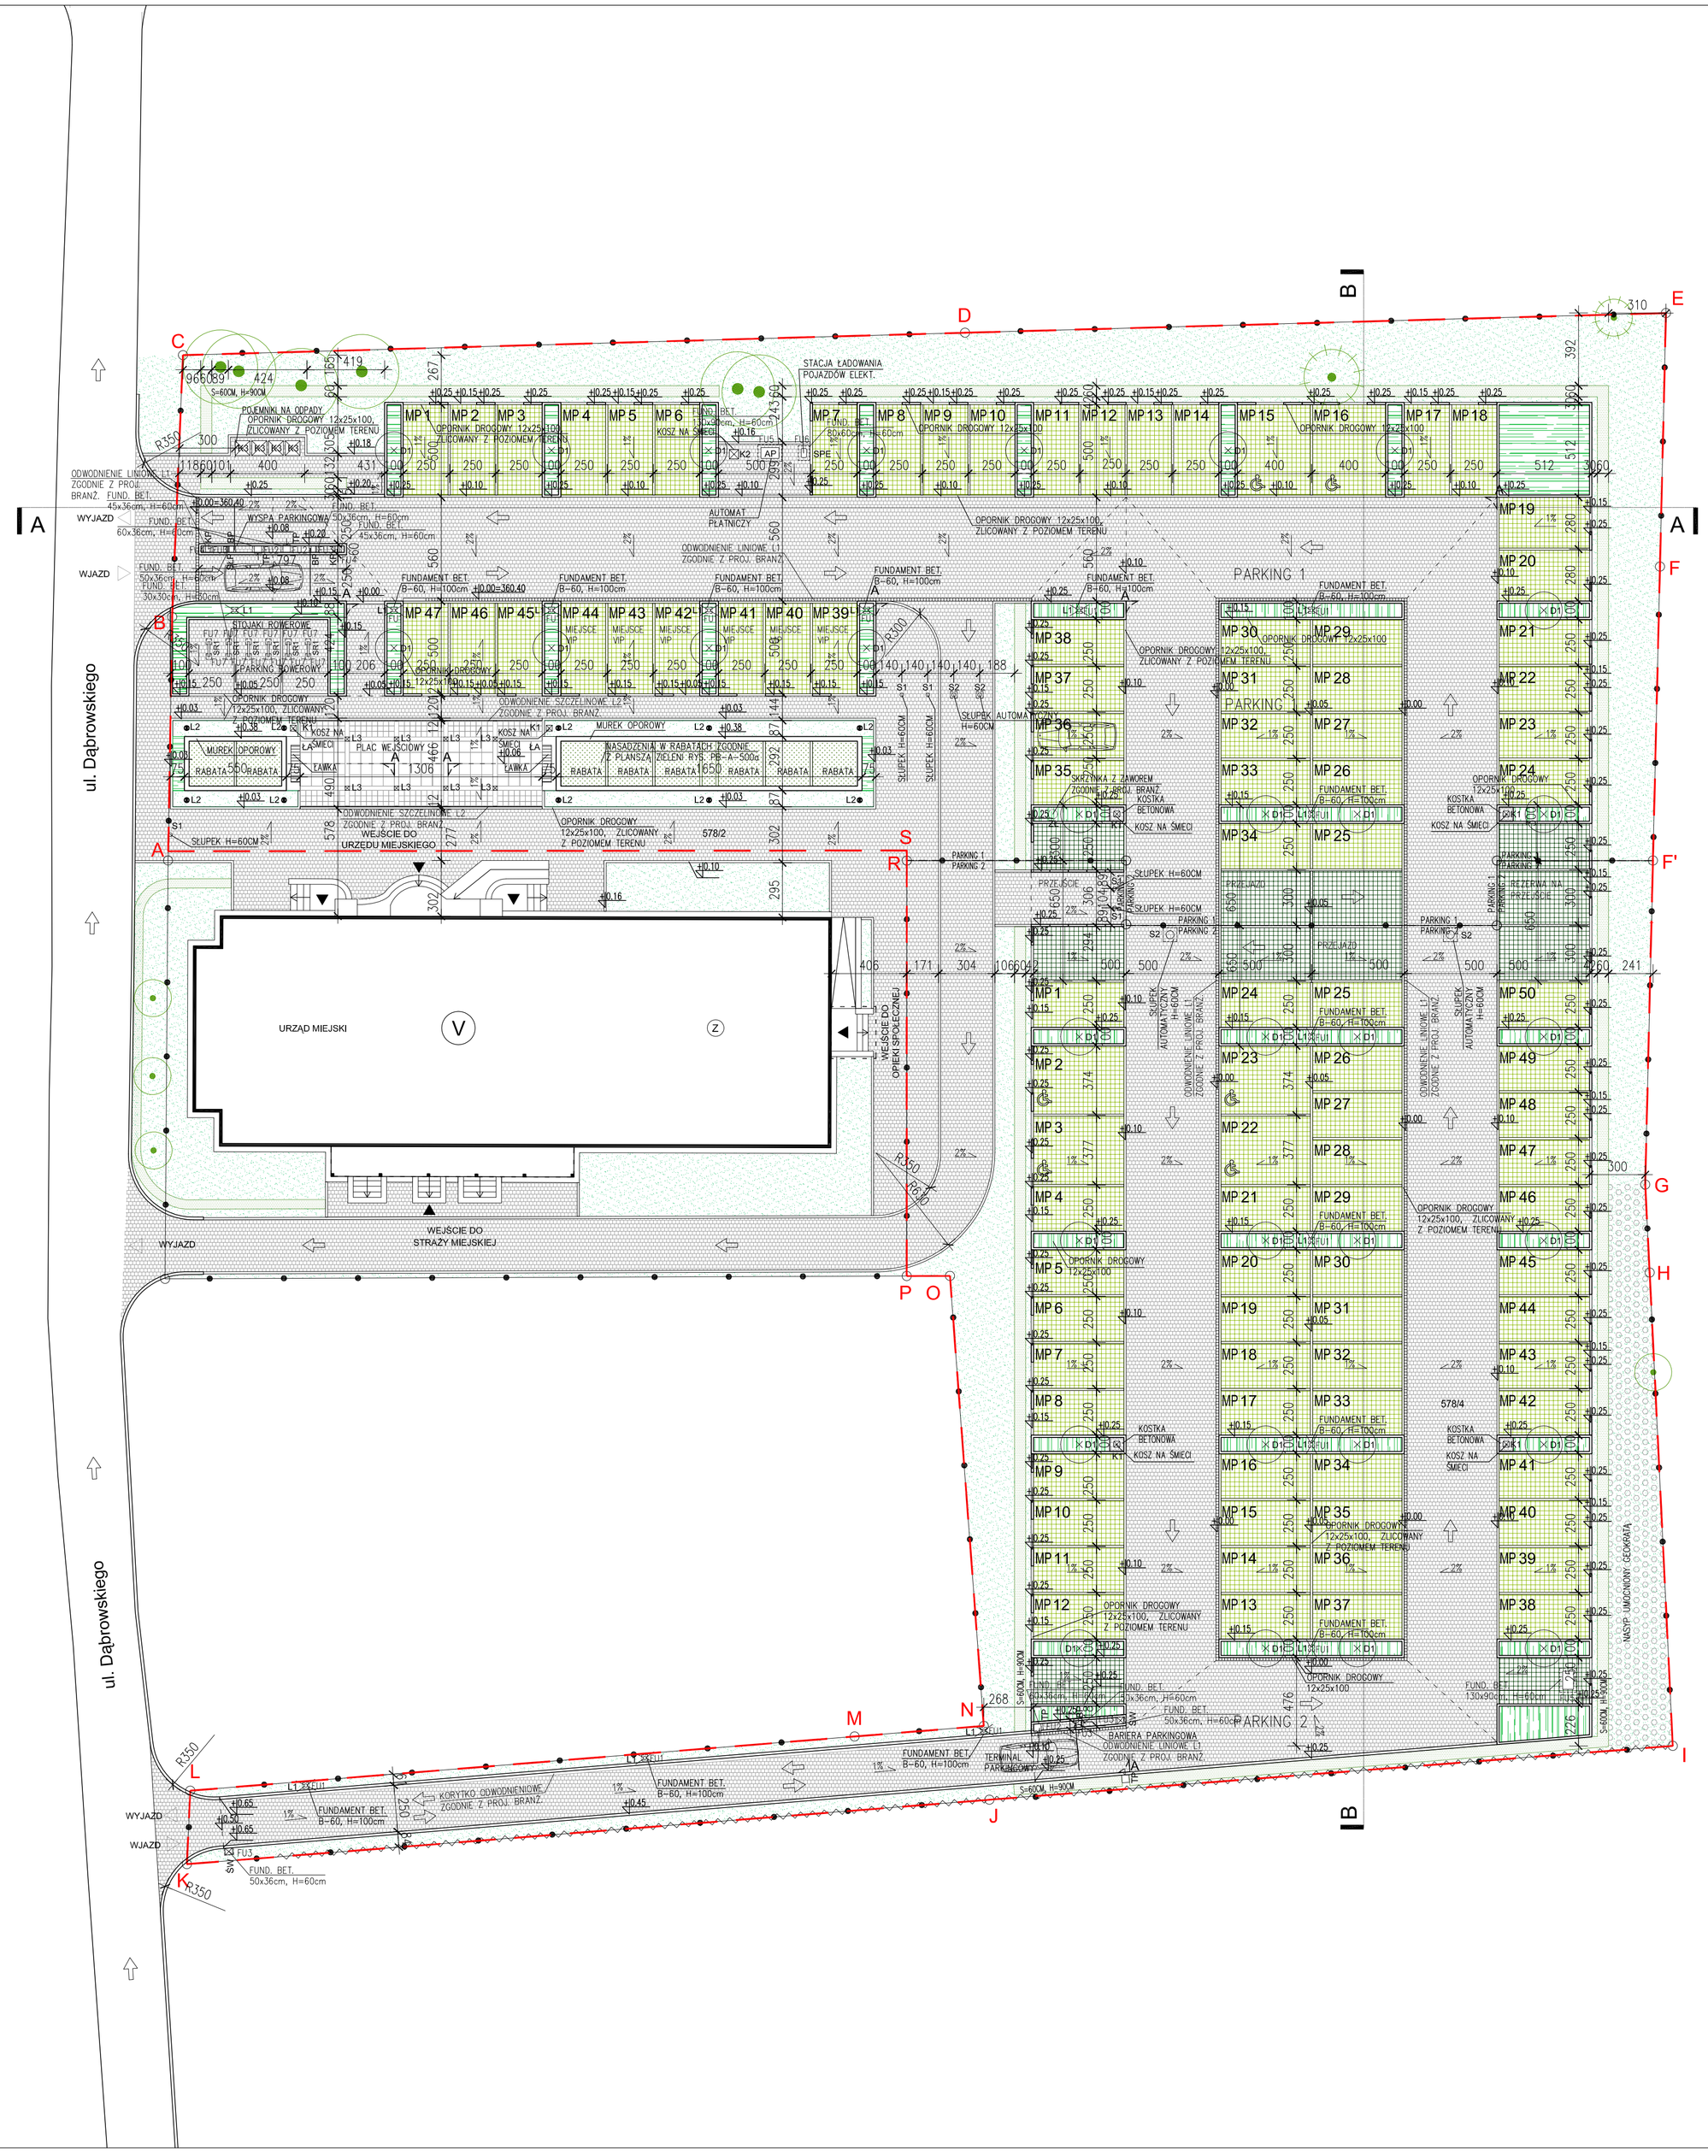

LEGENDA:

A-B... GRANICA TERENU OPRACOWANIA

GRANICA DZIAŁKI

OGRODZENIE ISTNIEJĄCE

BUDYNEK ISTNIEJĄCY

V ILOŚĆ KONDYGNACJI

Z OBIEKT WPISANY DO EWIDENCJI ZABYTKÓW

WEJŚCIE DO BUDYNKU

MIEJSCE POSTOJOWE DLA NIEPEŁNOSPRAWNEGO

MP8 MIEJSCE POSTOJOWE DLA SAMOCHODU OSOBOWEGO

KIERUNEK RUCHU POJAZDÓW

+0.05 POZIOM TERENU

250 WYMIARY

2% SPADEK NAWIERZCHNI

ODWODNIENIE LINIOWE L1 ZGODNIE Z PROJ. BRANŻ. — L1 ODWODNIENIE LINIOWE SZER. 15CM NP. MEA DRAIN SUPREME V, RUSZT MOSTKOWY, ANTRACYT

ODWODNIENIE SZCZELINOWE L2 ZGODNIE Z PROJ. BRANŻ. — L2 ODWODNIENIE SZCZELINOWE NP. MEA DRAIN SOLUTION TOPSLOT, WARIANT BOCZNY, ANTRACYT

FU1 FUNDAMENT BET.

NAWIERZCHNIE

OPORNIK DROGOWY NP. BETARD 12x25x100CM, JANOSZARY, WYSOKI, PROSTOKĄTNY

OPORNIK DROGOWY NP. BETARD 12x25x100CM, JASNOSZARY, POGRĄŻONY, ZLICOWANY Z POZIOMEM TERENU, PROSTOKĄTNY

KRAWĘŻNIK DROGOWY NP. BETARD 15x30x100CM, JASNOSZARY, WYSOKI

KOSTKA BETONOWA NP. BETARD, STANDARD PLUS, TABLO 20x20CM, GR. 8CM, GRAFIT, UKŁAD RÓWNOLEGŁY, SPOINY GRAFITOWE

PŁYTY CHODNIKOWE, GRANIT, CZARNY, JASNOSZARY, PŁOMIENIOWANY SPOINY CZARNE, UKŁAD ZGODNIE Z PROJ. WYK. (DETAL PW-A-501a)

A PUNKT POCZĄTKOWY ROZKŁADANIA KOSTKI I PŁYT CHODNIKOWYCH

ZIELEŃ

DRZEWA ISTNIEJĄCE

D1 DRZEWO PROJEKTOWANE, ZGODNIE Z PROJEKTEM ZIELENI

KRATKA E40 ECORASTER Z TRAWĄ, 33x33CM, NP. GALA PRODUKT, STAL, CZARNA

ZIELEŃ NISKA, OZDOBNA 1, ZGODNIE Z PROJEKTEM ZIELENI

TRAWA Z SIEWU, ZGODNIE Z PROJEKTEM ZIELENI

RABATA BYLINOWO-KWIATOWA, ZGODNIE Z PROJEKTEM ZIELENI

GEOKRATA 1:2, NP. TABOSS, 50MM DK

ŻYWOPŁOT SZER. 60CM, WYS. 90CM, ZGODNIE Z PROJEKTEM ZIELENI

OŚWIETLENIE

L1 SŁUP OŚWIETLENIOWY H=360CM, IP65 NP. ROSA, KARIN 3600 LED, ANODOWANA, CZARNA C-35

L2 SŁUPEK OŚWIETLENIOWY H=60CM, IP65 NP. ROSA, KOD.S-MLA 350, ANODOWANA, CZARNA C-35

L3 OPRAWA OŚWIETLENIOWA PUNKTOWA, NAJAZDOWA, KWADRATOWA, IP65 ZLICOWANA Z POZIOMEM POSADZKI, NP. REDLUX ORBU SQ, STAL NIERDZEWNA

MAŁA ARCHITEKTURA

S1 SŁUPEK DROGOWY H=55CM, CZARNY NP. JUMAT, PRACTIC 0415, RAL 9005

S2 SŁUPEK AUTOMATYCZNY, NP. PILOMAT P, 127/P 600A, H=60CM, CZARNY, RAL 9005

K1 KOSZ NA ŚMIECI, 32x32CM STAL, NP. IMPRODUKCJA, SQUARE 2, WRZUT Z BOKU, CZARNY, RAL 9005

K2 KOSZ NA ŚMIECI, 45x45CM STAL, NP. IMPRODUKCJA, SQUARE, WRZUT Z BOKU, CZARNY, RAL 9005

K3 POJEMNIK Z KOŁOWY DO SEGREGACJI ODPADÓW, NP. ESE MGB 120L CL, PLASTIK, CZARNY Z KOLOROWĄ KLAPĄ

SR1 STOJAK ROWEROWY H=80CM, NP. IMPRODUKCJA MODERN 2, CZARNY, RAL 9005

ŁA ŁAWKA MIEJSKA H=45CM, ZGODNIE Z PROJEKTEM WYKONAWCZYM, (DETAL PW-A-501a)

TP TERMINAL PARKINGOWY, ZIELONO-CZARNY NP. GREEN CENTER WARIANT GP4T

BP BARIERA PARKINGOWA, ZIELONO-CZARNA NP. GREEN CENTER WARIANT GP4B

KP KAMERA DO TABLIC REJESTRACYJNYCH, ZIELONO-CZARNA NP. GREEN CENTER WARIANT GP LPN

AP AUTOMAT PŁATNICZY, ZIELONO-CZARNY NP. GREEN CENTER WARIANT GP4M

SPE STACJA ŁADOWANIA POJAZDÓW ELEKTRYCZNYCH, ZIELONO-CZARNA NP. GREEN CENTER GCS SA

SŁP TABLICA MIEJSC POSTOJOWYCH NP. GREEN CENTER GP4L_GISP3

ŚW SYGNALIZACJA ŚWIETLNA

UWAGA:
Wszystkie urządzenia podziemne niezinwentaryzowane zlokalizowane w obszarze inwestycji muszą zostać usunięte.

UWAGA: PRAWA AUTORSKIE ZASTRZEŻONE !

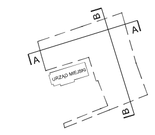

UWAGI:

1. Wykonawca przed przystąpieniem do robót zobowiązany jest do zapoznania się ze wszystkimi dokumentami branżowymi.
2. Projekt architektoniczny jest projektem nadrzędnym. W przypadku rozbieżności z projektami branżowymi należy skonsultować się z projektantem.
3. Wszystkie prace budowlane należy wykonać zgodnie z warunkami technicznymi wykonania i odbioru robót budowlano - montażowych oraz ze sztuką budowlaną.
4. Wszystkie wymiary należy sprawdzić w naturze.

UWAGA: PRAWA AUTORSKIE ZASTRZEŻONE !

NAZWA

ZESPÓŁ PARKINGÓW WRAZ Z ZAGOSPODAROWANIEM TERENU I TOWARZYSZĄCĄ IM INFRASTRUKTURĄ

ADRES

UL. JAROSŁAWA DĄBROWSKIEGO 3
57-320 POLANICA-ZDRÓJ
DZ. EW. NR 578/2-CZĘŚĆ, 578/4
OBRĘB EW. NR 0004 CENTRUM
JEDN. EW. NR 020805_1

INWESTOR

MIEJSKI ZAKŁAD KOMUNALNY W POLANICY-ZDROJU SP. Z O.O.
ul. Spacerowa 2, 57-320 Polanica-Zdrój
tel. 74 865 17 80
e-mail: mzk@mzk-polanica.pl

PROJEKTANT GENERALNY

GTA
arch. GAWEŁ TYRAŁA
ul. Filarecka 3/32, 01-582 Warszawa
tel. +48 505 140 963
e-mail: gawel.tyrala@gmail.com

PROJEKTY W SPECJALNOŚCIACH

ARCHITEKTURA	arch. GAWEŁ TYRAŁA +505 140 963 gawel.tyrala@gmail.com
INSTALACJE SANITARNE	WZ-Pro Usługi Projektowo-Wykonawcze Budownictwa mgr inż. ZBIGNIEW WNĘK tel. +74 647 09 00
INSTALACJE ELEKTRYCZNE	Mar-El S.C. Barbara Wietrzykowska Marek Wietrzykowski mgr inż. MAREK WIETRZYKOWSKI tel. +74 868 21 60

FAZA

PROJEKT BUDOWLANY	PB

SPECJALNOŚĆ PROJEKTANTA

ARCHITEKTURA	A

PROJEKTANT	NR UPRAWNIEŃ	PODPIS
arch. GAWEŁ TYRAŁA	67/DSOKK/2014	

TYTUŁ RYSUNKU — SKALA

RZUT PARKINGU — 1:200

DATA	FORMAT	OP.RYS.	NR TOMU	NR RYS.
WRZESIEŃ 2017	841x594	GT	I	PB-A-201.A