


PRZEKRÓJ A-A

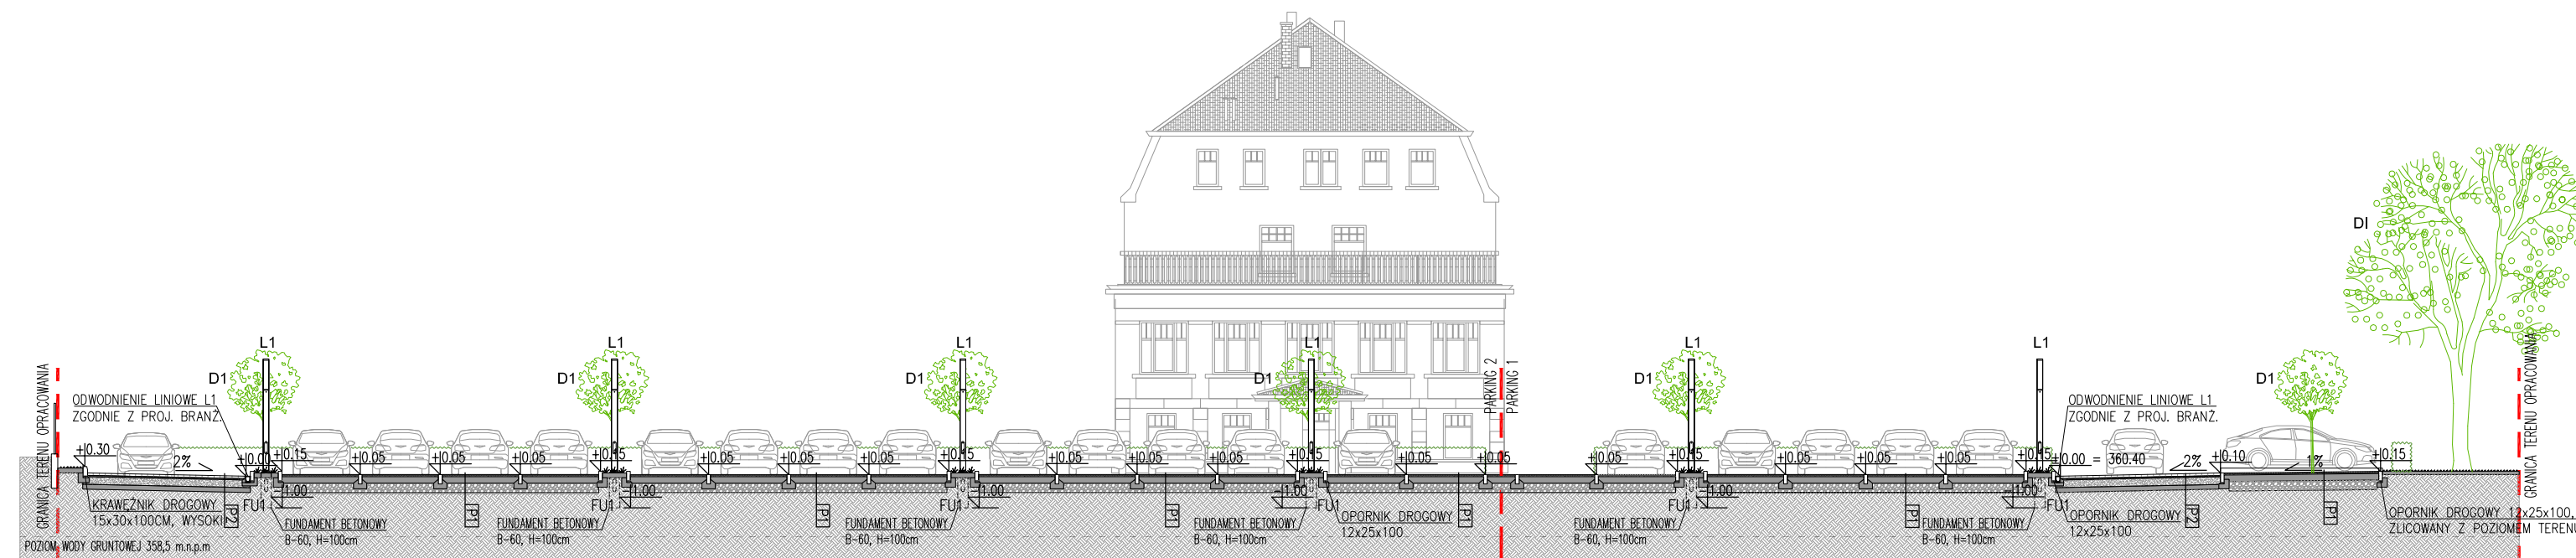

PRZEKRÓJ B-B

ZESTAWIENIE WARSTW

P1	MIEJSCA POSTOJOWE Z ZAZIELENIONEGO ECORASTRU
4 cm	warstwa wykończeniowa: -kratka drogowa ECORASTER GREEN E40 Gala Produkt -wypełnienie substratem SEMILIT/ mieszanka 30% zwiiru + 70% urodzajnej ziemi + nowóz o długotrwałym działaniu oraz nasiona trawy (mieszanka wg projektu zieleni)
3 cm	warstwa wyrównująca: - FERTILIT/ piasek kwarcowy wymieszany z ziemią, nawozem wys. 4cm, wyrównać i zagęścić na wys. 3cm. Podłać przed ułożeniem ECORASTER
20 cm	urodzajna podbudowa: Substrat HYDROFERTIL wymieszany z tuczniem 30/60 (65%-70% tucznią) / 30-35% humus oraz 65-70% tucznią 30/60
30 cm	przepuszczalna podbudowa: tłuć 30/60 o przepuszczalności k10>8,0m/d
-	geowłóknina separacyjna
-	grunt rodzimy utworzony ze spadkiem 1%, grunt spoisty ze stabilizacją wapnem zgodnie z opinią geotechniczną

P2	PODŁOŻE UTWARDZONE – PRZEJAZD KOŁOWY, OBSŁUGA KOMUNIKACYJNA PARKINGU.
8,0 cm	nawierzchnia z kostki betonowej drogowej, Betard Standard Plus Tablo 20x20 kolor grafitowy z grafitowymi spoinami
4,0 cm	podsyпка cementowo-betonowa
24 cm	podbudowa z kruszywa łamanego stabilizowanego mechanicznie
15 cm	warstwa z pospółki
-	grunt rodzimy

P3	PODŁOŻE UTWARDZONE – CIĄGI PIESZE
8,0 cm	nawierzchnia z kostki betonowej drogowej, Betard Standard Plus Tablo 20x20 kolor grafitowy z grafitowymi spoinami
4,0 cm	podsyпка cementowo-piaskowa
10 cm	podbudowa z kruszywa łamanego stabilizowanego mechanicznie
-	grunt rodzimy

P4	PODŁOŻE UTWARDZONE – REPREZENTACYJNY PLAC PRZY RABATACH
6,0 cm	plyty granitowe, czarne i jasno-szare – układ zgodnie z proj. wyk. (detal PW-A-501a)
4,0 cm	podsyпка cementowo-piaskowa
10 cm	podbudowa z kruszywa łamanego stabilizowanego mechanicznie
-	grunt rodzimy

LEGENDA:


- GRANICA TERENU OPRACOWANIA
- ± 0.05 POZIOM TERENU
- $\angle 2\%$ SPADK NAWIERZCHNI
- \square L1 ODWODNIENIE LINIOWE SZER. 15CM
NP. MEA DRAIN SUPREME V, RUSZT MOSTKOWY, ANTRACYT
- \square FU1 FUNDAMENT BETONOWY
- ZIELEŃ
- D1 DRZEWIA ISTNIEJĄCE
- D1 DRZEWO PROJEKTOWANE, ZGODNIE Z PROJEKTEM ZIELENI
- ZYWOPLOT SZER. 60CM, WYS. 90CM, ZGODNIE Z PROJEKTEM ZIELENI
- OŚWIETLENIE
- L1 ŚLUP OŚWIETLENIOWY H=360CM, IP65
NP. ROSA, KARIN 3600 LED, ANODOWANA, CZARNA C-35

MAŁA ARCHITEKTURA

- S1 ŚLUPEK DROGOWY H=55CM, CZARNY
NP. JUMAT, PRACTIC 0415, RAL 9005
- S2 ŚLUPEK AUTOMATYCZNY, NP. PILOMAT P, 127/P 600A, H=60CM, CZARNY, RAL 9005
- TP TERMINAL PARKINGOWY, ZIELONO-CZARNY
NP. GREEN CENTER WARIANT GP4T
- BP BARIERA PARKINGOWA, ZIELONO-CZARNA
NP. GREEN CENTER WARIANT GP4B
- KP KAMERA DO TABLIC REJESTRACYJNYCH, ZIELONO-CZARNA
NP. GREEN CENTER WARIANT GP LPN
- ŚLP TABLICA MIEJSC POSTOJOWYCH
NP. GREEN CENTER GP4L_GISP3

UWAGA:
Wszystkie urządzenia podziemne niezainwentaryzowane zlokalizowane w obszarze inwestycji muszą zostać usunięte.

UWAGA: PRAWA AUTORSKIE ZASTRZEŻONE!

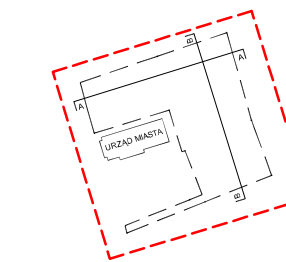

UWAGI:

- Wykonawca przed przystąpieniem do robót zobowiązany jest do zapoznania się ze wszystkimi dokumentami branżowymi.
- Projekt architektoniczny jest projektem nadrzędnym. W przypadku rozbieżności z projektami branżowymi należy skonsultować się z projektantem.
- Wszystkie prace budowlane należy wykonać zgodnie z warunkami technicznymi wykonania i odbioru robót budowlano-montażowych oraz ze sztuką budowlaną.
- Wszystkie wymiary należy sprawdzić w naturze.

UWAGA: PRAWA AUTORSKIE ZASTRZEŻONE!

NAZWA
ZESPÓŁ PARKINGÓW WRAZ Z ZAGOSPODAROWANIEM TERENU I TOWARZYSZĄCĄ IM INFRASTRUKTURĄ

ADRES
UL. JAROSŁAWA DĄBROWSKIEGO 3
57-320 POLANICA-ZDRÓJ
JEDN. EW. NR 020805_1
OBREB EW. NR 0004 CENTRUM
DZ. EW. NR 578/2-CZĘŚĆ, 578/4

INWESTOR
MIEJSKI ZAKŁAD KOMUNALNY W POLANICY-ZDRJOJU SP. Z O.O.
ul. Spacerowa 2, 57-320 Polanica-Zdrój
tel. 74 865 17 80
e-mail: mzk@mzk-polanica.pl

PROJEKTANT GENERALNY
GTA arch. GAWEL TYRAŁA
ul. Filarecka 3/32, 01-582 Warszawa
tel. +48 505 140 963
e-mail: gawel.tyrala@gmail.com

PROJEKTY W SPECJALNOŚCIACH
ARCHITEKTURA arch. GAWEL TYRAŁA
+505 140 963
gawel.tyrala@gmail.com

INSTALACJE SANITARNE WZ-Pro Usługi Projektowo-Wykonawcze Budownictwa
mgr inż. ZBIGNIEW WNEK
tel. +74 647 09 00

INSTALACJE ELEKTRYCZNE Mar-EI S.C. Barbara Wietrzykowska Marek Wietrzykowski
mgr inż. MAREK WIETRZYKOWSKI
tel. +74 868 21 60

FAZA
PROJEKT BUDOWLANY PB

SPECJALNOŚĆ PROJEKTANTA
ARCHITEKTURA A

PROJEKTANT NR UPRAWNIENI PODPIS
arch. GAWEL TYRAŁA 67/DSOKK/2014

TYTUŁ RYSUNKU SKALA
PRZEKRÓJ A-A 1:200
PRZEKRÓJ B-B

DATA	FORMAT	OP.RYS.	NR TOMU	NR RYS.
WRZESIEŃ 2017	800x297	GT	I	PB-A-202.A