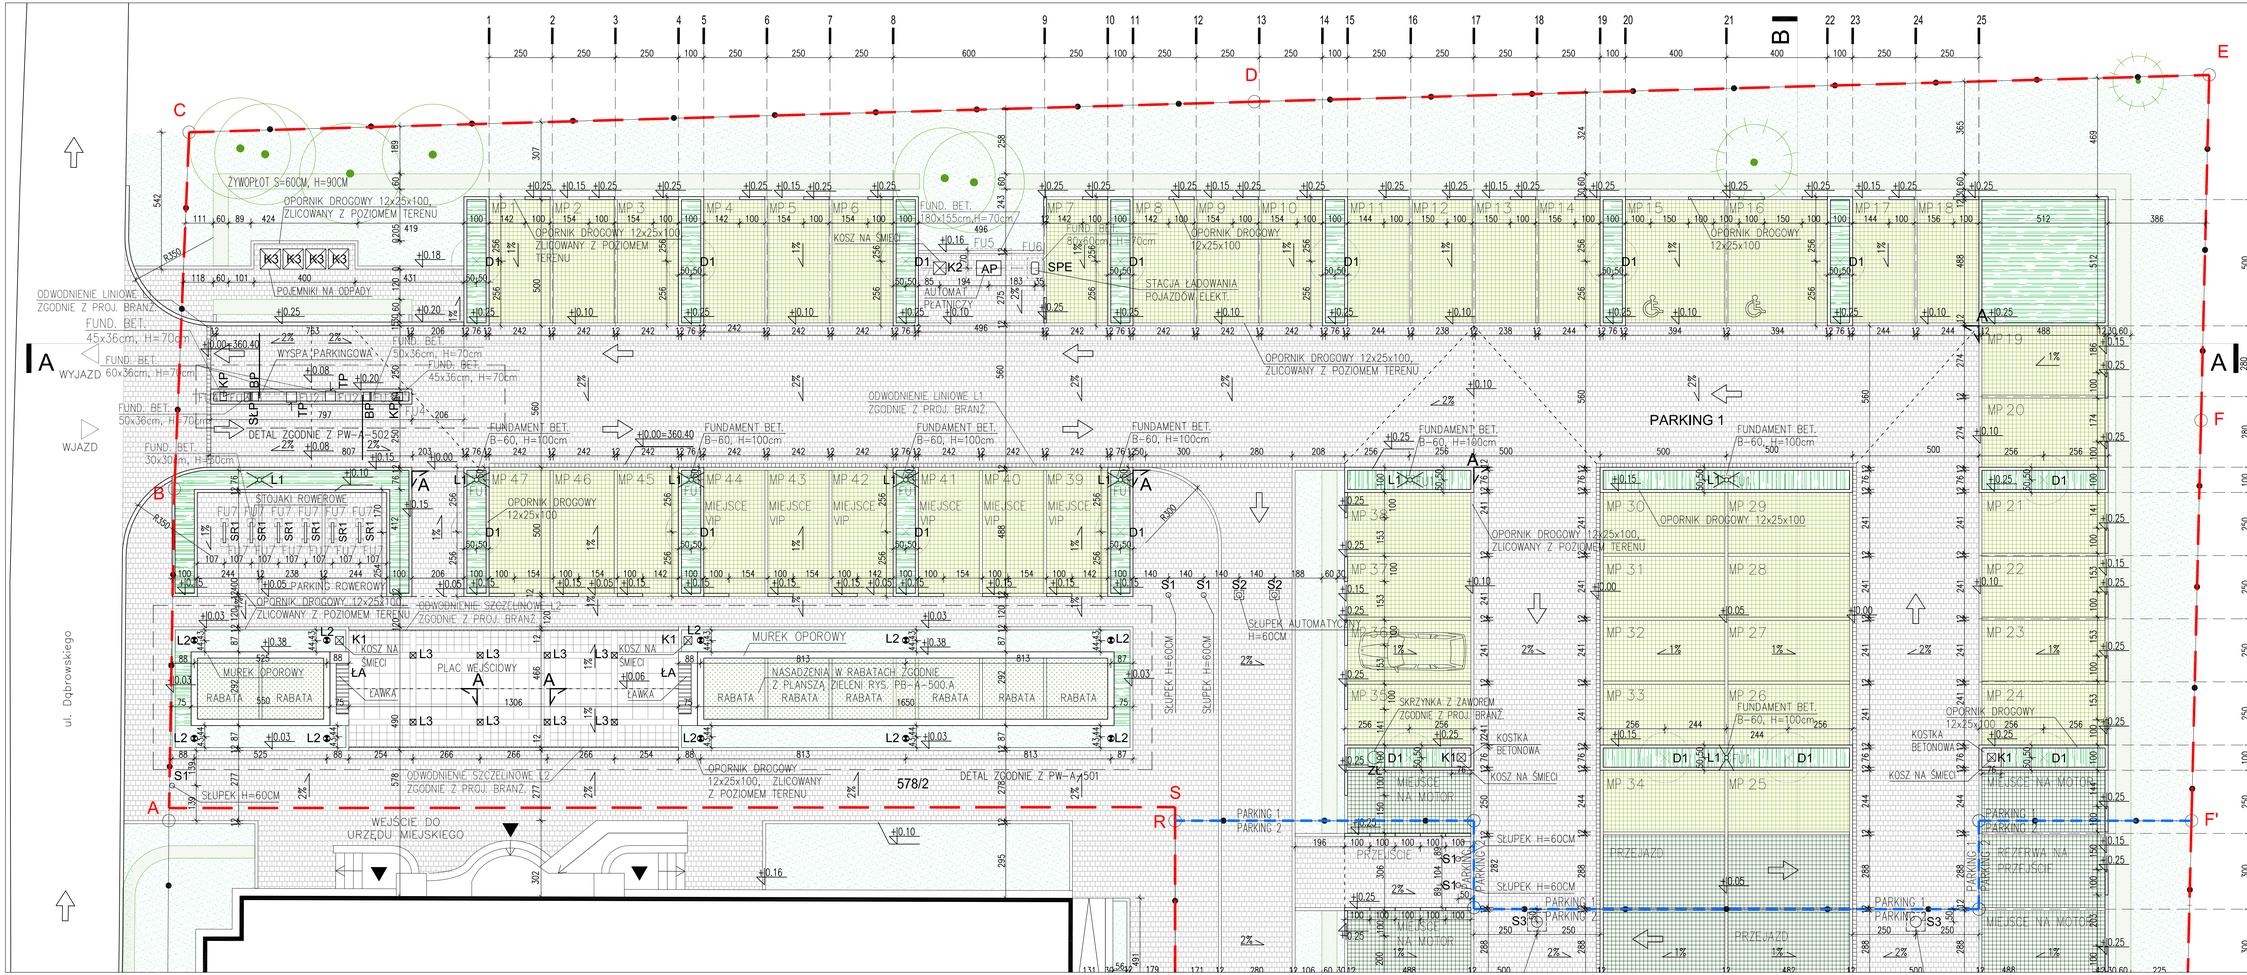

UWAGA: PRAWA AUTORSKIE ZASTRZEŻONE !

UWAGI:

1. Wykonawca przed przystąpieniem do robót zobowiązany jest do zapoznania się ze wszystkimi dokumentami branżowymi.
2. Projekt architektoniczny jest projektem nadrzędnym. W przypadku rozbieżności z projektami branżowymi należy skonsultować się z projektantem.
3. Wszystkie prace budowlane należy wykonać zgodnie z warunkami technicznymi wykonania i odbioru robót budowlano - montażowych oraz ze sztuką budowlaną.
4. Wszystkie wymiary należy sprawdzić w naturze.

UWAGA: PRAWA AUTORSKIE ZASTRZEŻONE !

NAZWA

ZESPÓŁ PARKINGÓW WRAZ Z ZAGOSPODAROWANIEM TERENU I TOWARZYSZĄCĄ IM INFRASTRUKTURĄ

ADRES

UL. JAROSŁAWA DĄBROWSKIEGO 3
57-320 POLANICA-ZDRÓJ
DZ. EW. NR 595/1-CZĘŚĆ, 595/2
OBRĘB EW. NR 0004 CENTRUM
JEDN. EW. NR 020805_1

INWESTOR

MIEJSKI ZAKŁAD KOMUNALNY W POLANICY-ZDROJU SP. Z O.O.
ul. Spacerowa 2, 57-320 Polanica-Zdrój
tel. 74 865 17 80
e-mail: mzk@mzk-polanica.pl

PROJEKTANT GENERALNY

GTA
arch. GAWEŁ TYRAŁA
ul. Filarecka 3/32, 01-582 Warszawa
tel. +48 505 140 963
e-mail: gawel.tyrala@gmail.com

PROJEKTY W SPECJALNOŚCIACH

ARCHITEKTURA: arch. GAWEŁ TYRAŁA, +505 140 963, gawel.tyrala@gmail.com
INSTALACJE SANITARNE: WIZ-Pro Usługi Projektowo-Wykonawcze Budownictwa mgr inż. ZBIGNIEW WNĘK, tel. +74 647 09 00
INSTALACJE ELEKTRYCZNE: Mar-El S.C. Barbara Wietrzykowska Marek Wietrzykowski mgr inż. MAREK WIETRZYKOWSKI, tel. +74 868 21 60

FAZA

PROJEKT WYKONAWCZY	PW

SPECJALNOŚĆ PROJEKTANTA

ARCHITEKTURA	A

PROJEKTANT	NR UPRAWNIEŃ	PODPIS
arch. GAWEŁ TYRAŁA	67/DSOKK/2014	

TYTUŁ RYSUNKU

RZUT PARKINGU - ARKUSZ 1

SKALA 1:100

DATA	FORMAT	OP.RYS.	NR TOMU	NR RYS.
MARZEC 2018	1020x400	GT	I	PW-A-201.A