



P3 PROJEKT UPRZYSTOSOWANIE - GŁÓWNY PRZEKŁAD	P4 PROJEKT UPRZYSTOSOWANIE - REPREZENTACYJNY PLAN PRZY RABATACH	P5 RABATA	P6 ZIELEŃ NISKA
8.0 cm - nawierzchnia z kostki betonowej, kolor: biały, Standard Plus, tab. 2500 kolor: szary i przyloty: szary	12.0 cm - płytka granitowa, kolor: czarna, rozmiar: 30x30, kod: P4-A-011	12.0 cm - nawierzchnia z płytki betonowej, kolor: biały, rozmiar: 12x25, kod: P5-A-001	12.0 cm - nawierzchnia z płytki betonowej, kolor: biały, rozmiar: 12x25, kod: P6-A-001
4.0 cm - podłoga cementowa-piasek	12.0 cm - podłoga z mieszanki betonowej stabilizowanej mechanicznie	4.0 cm - podłoga cementowa-piasek	4.0 cm - podłoga cementowa-piasek
10.0 cm - podłoga z mieszanki betonowej stabilizowanej mechanicznie	grunt rodzimy	grunt rodzimy	grunt rodzimy

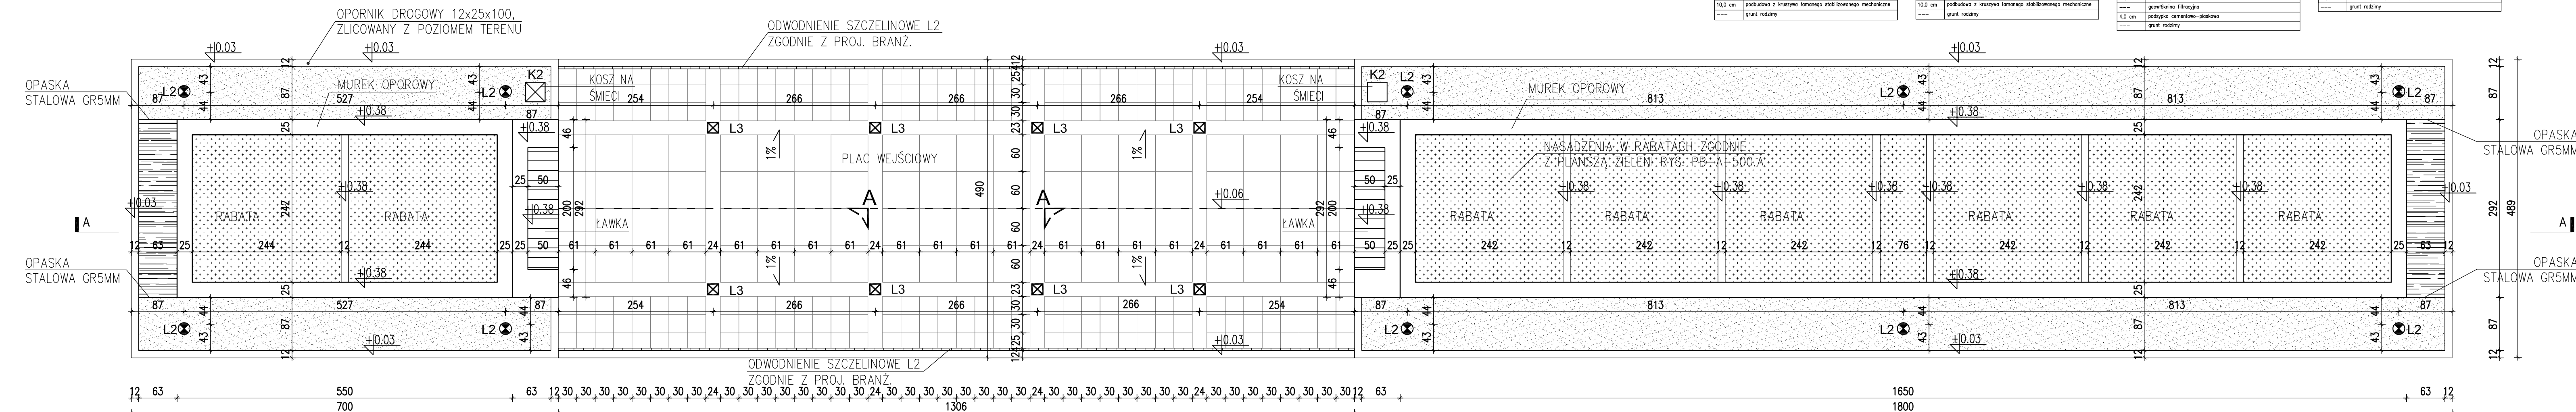

LEGENDA 1:25

- P1 PŁYTY 60x60, GRANIT CZARNY, GR. 6CM, PŁOMIENIOWANY
- P2 PŁYTY 30x30, GRANIT CZARNY, GR. 6CM, PŁOMIENIOWANY
- P3 PŁYTY 60x23, GRANIT JASNOSZARY, GR. 6CM, PŁOMIENIOWANY
- P4 PŁYTY 90x24, GRANIT JASNOSZARY, GR. 6CM, PŁOMIENIOWANY

UKŁAD POSADZKI PLACU 1:25

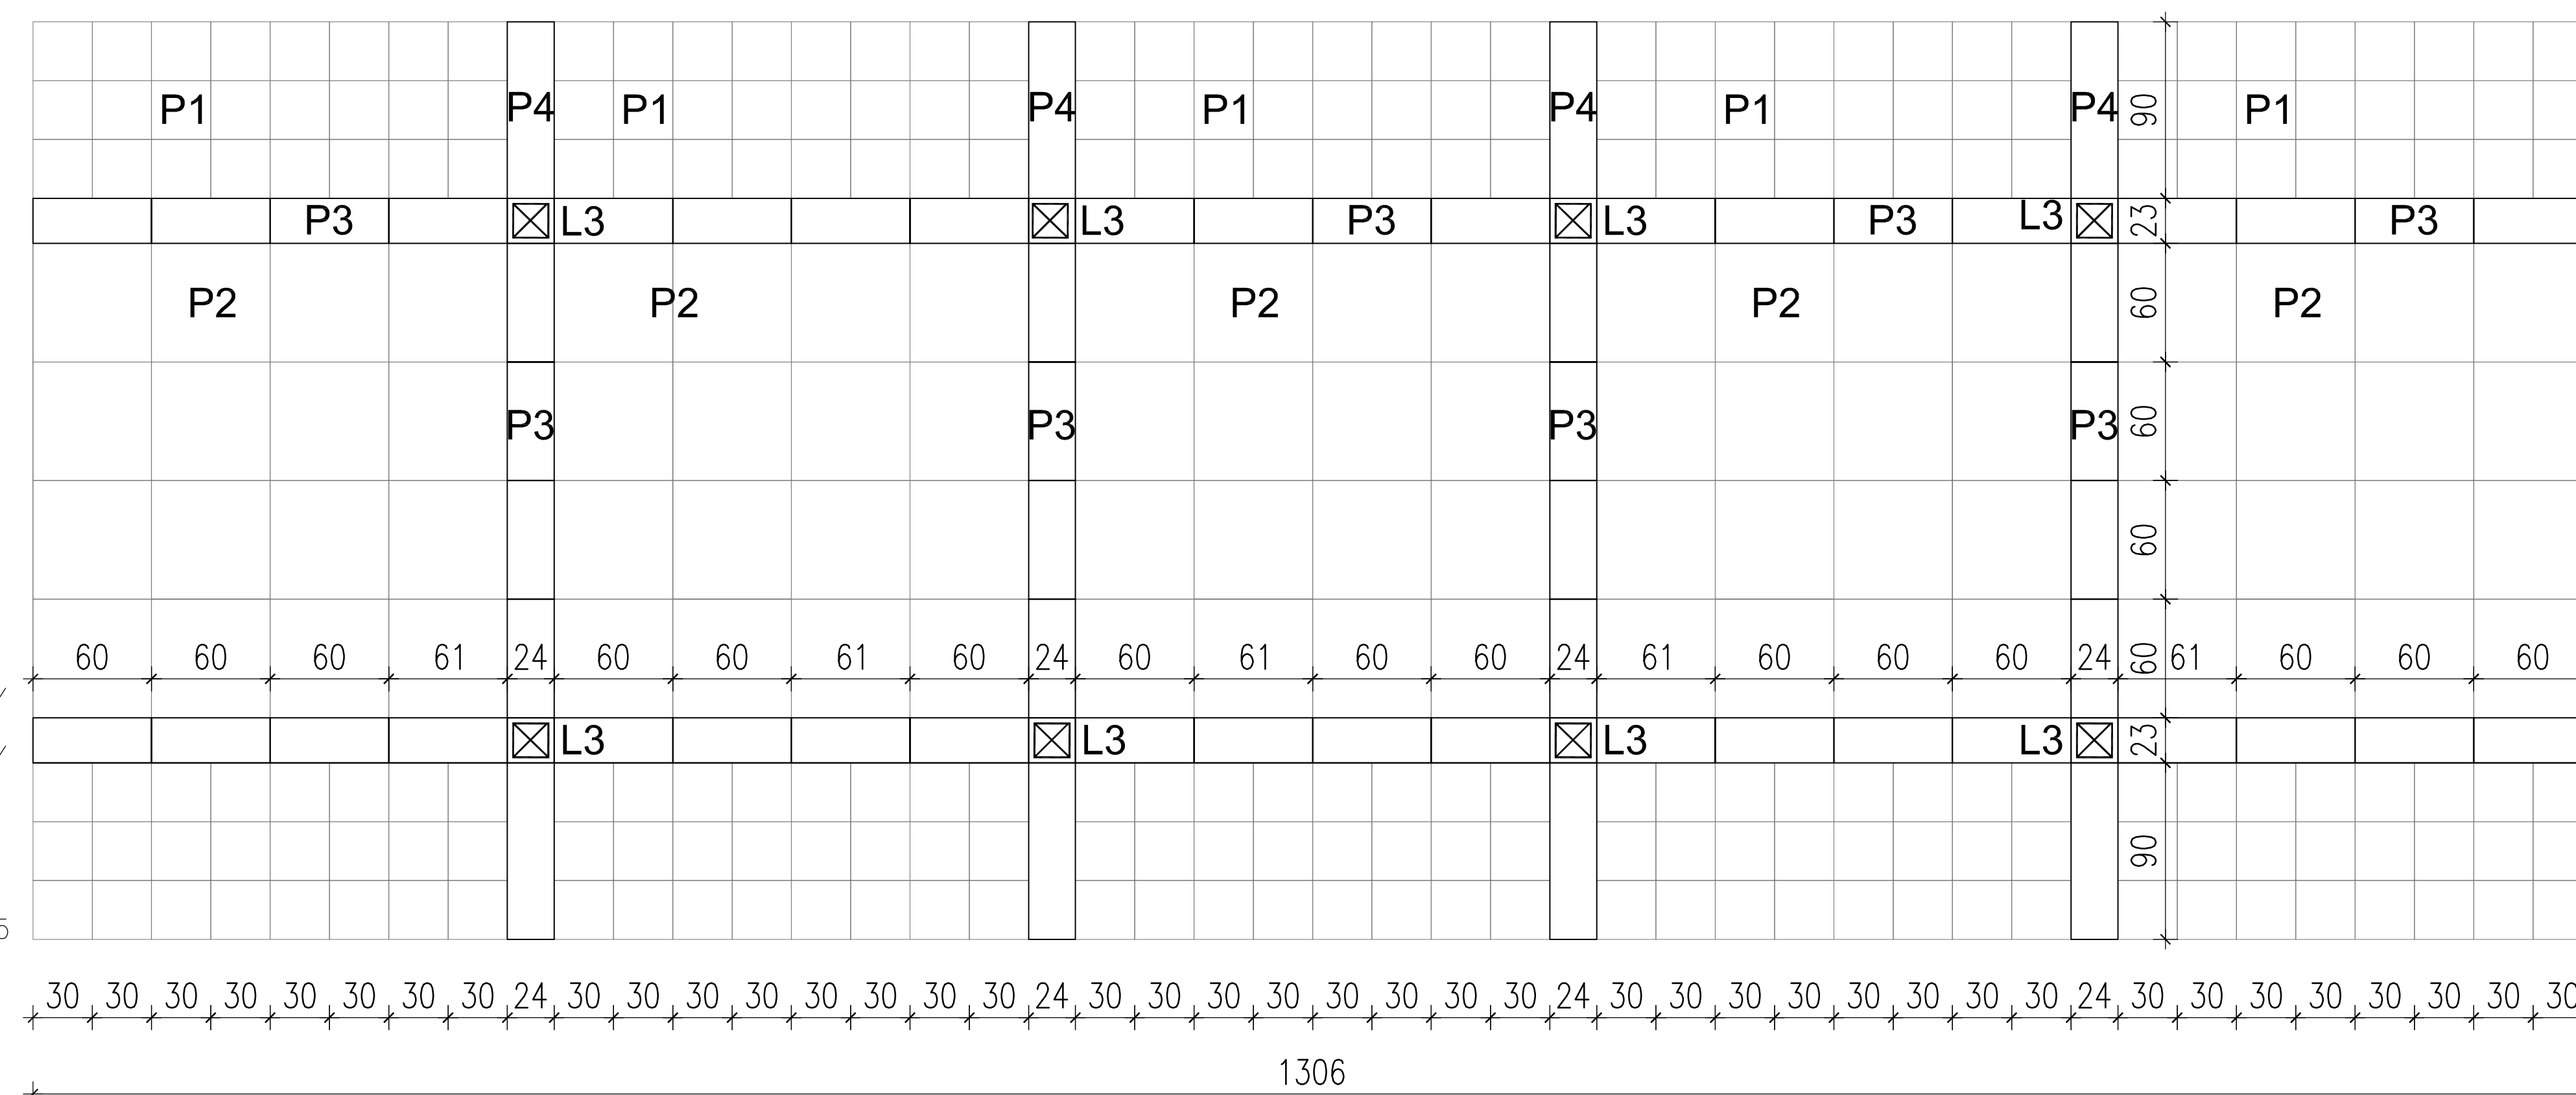

LEGENDA 1:50

- 2% SPADEK NAWIERZCHNI
- ODWODNIENIE SZCZELINOWE L2 ZGODNIE Z PROJ. BRANŻ. MEA DRAIN SOLUTION TOPSLOT, WARIANT BOCZNY, ANTRACYT
- NAWIERZCHNIE
 - OPORNIK DROGOWY BETARD 12x25x100CM, JASNOSZARY, POGRĄŻONY, ZLICOWANY Z POZIOMYM TERENEM, PROSTOKĄTNY
 - PŁYTY CHODNIKOWE, GRANIT, CZARNY, JASNOSZARY, PŁOMIENIOWANY SPOINY CZARNE
 - PUNKT POCZĄTKOWY ROZKŁADANIA KOSTKI I PŁYT CHODNIKOWYCH
- ZIELEŃ
 - ZIELEŃ NISKA, OZDOBNA 1, ZGODNIE Z PROJEKTEM ZIELENI
 - TRAWA Z SIEWU, ZGODNIE Z PROJEKTEM ZIELENI
 - RABATA BYLINOWO-KWIATOWA, ZGODNIE Z PROJEKTEM ZIELENI
- OŚWIETLENIE
 - ŚLUPKI OŚWIETLENIOWE H=60CM, IP65, ROSA, KOD.S-MLA 350, ANODOWANA, CZARNA C-35
 - OPRAWA OŚWIETLENIOWA PUNKTOWA, NAJAZDOWA, KWADRATOWA, IP65 ZLICOWANA Z POZIOMYM POSADZKI, REDLUX ORBU SQ, STAL NIERDZEWNA
- MAŁA ARCHITEKTURA
 - K2 KOSZ NA ŚMIECI, 45x45CM STAL, IMPRODUKCJA, SQUARE, WRZUT Z BOKU, CZARNY, RAL 9005

UWAGA: PRAWA AUTORSKIE ZASTRZEŻONE!

UWAGI:

- Wykonawca przed przystąpieniem do robót zobowiązany jest do zapoznania się z projektem i dokumentacją techniczną.
- Projekt architektoniczny jest projektem następnym. W przypadku konieczności z projektu technicznego należy skontaktować się z projektantem.
- Wykonawca prace budowlane należy wykonać zgodnie z warunkami technicznymi wykonania i odbioru budowlano-montażowych oraz ze sztuką budowlaną.
- Wykonalne prace budowlane do zaakceptacji w nadzorcze autorskie.
- Wykonalne prace budowlane do zaakceptacji w nadzorcze autorskie.

UWAGA: PRAWA AUTORSKIE ZASTRZEŻONE!				
NAZWA				
ZESPÓŁ PARKINGÓW WRAZ Z ZAGOSPODAROWANIEM TERENU I TOWARZYSZĄCĄ IM INFRASTRUKTURĄ				
ADRES				
UL. JAROSŁAWA DĄBROWSKIEGO 3 57-320 POLANICA-ZDRÓJ DZ. EW. NR 5951-CZESZC. 5952 OBRĘB EW. NR 0004-CENTRUM JEDN. EW. NR 020805_1				
INWESTOR				
MIEJSKI ZAKŁAD KOMUNALNY W POLANICZCE-ZDRÓJU SP. Z O.O. ul. Spacerowa 2, 57-320 Polanica-Zdrój tel. 74 855 17 80 e-mail: mzk@mzk-polanica.pl				
PROJEKTANT GENERALNY				
GTA	GAWEL TYRALA ARCHITEKT ul. Filiecka 3/2, 01-582 Warszawa tel. +48 505 140 963 e-mail: gawel.tyrala@gmail.com			
PROJEKT W SPECJALNOŚCIACH				
ARCHITEKTURA	arch. GAWEL TYRALA 505 140 963 gawel.tyrala@gmail.com			
INSTALACJE SANITARNE	WZ-Pro Usługi Projektowo-Wykonawcze Budownictwa mgr inż. ZBIGNIEW WINEC tel. +74 647 09 00			
INSTALACJE ELEKTRYCZNE	Mar-EI S.C. Barbara Wietrzykowska Marek Wietrzykowski mgr inż. MAREK WIETRZYKOWSKI tel. +74 855 21 00			
FAZA				
PROJEKT WYKONAWCZY	PW			
SPECJALNOŚĆ PROJEKTANTA				
ARCHITEKTURA	A			
PROJEKTANT	NR UPRAWNIENI PODPS			
arch. GAWEL TYRALA	67/DSOKK/2014			
TYTUŁ RYSUNKU				
DETAL RABAT I PLACU WEJŚCIOWEGO	SKALA			
	1:50			
DATA	FORMAT	OP.RYS.	NR TOMU	NR RYS.
MARZEC 2018	1020x600	GT	I	PW-A-502A-A